



# Załącznik do ustanowienia oddzielnej samodzielności lokalu

Obiekt: Pawilon Usługowy przy ul. Kasprzaka (róg ul. Zegadłowicza) w Warszawie

Poziom: II kondygnacja

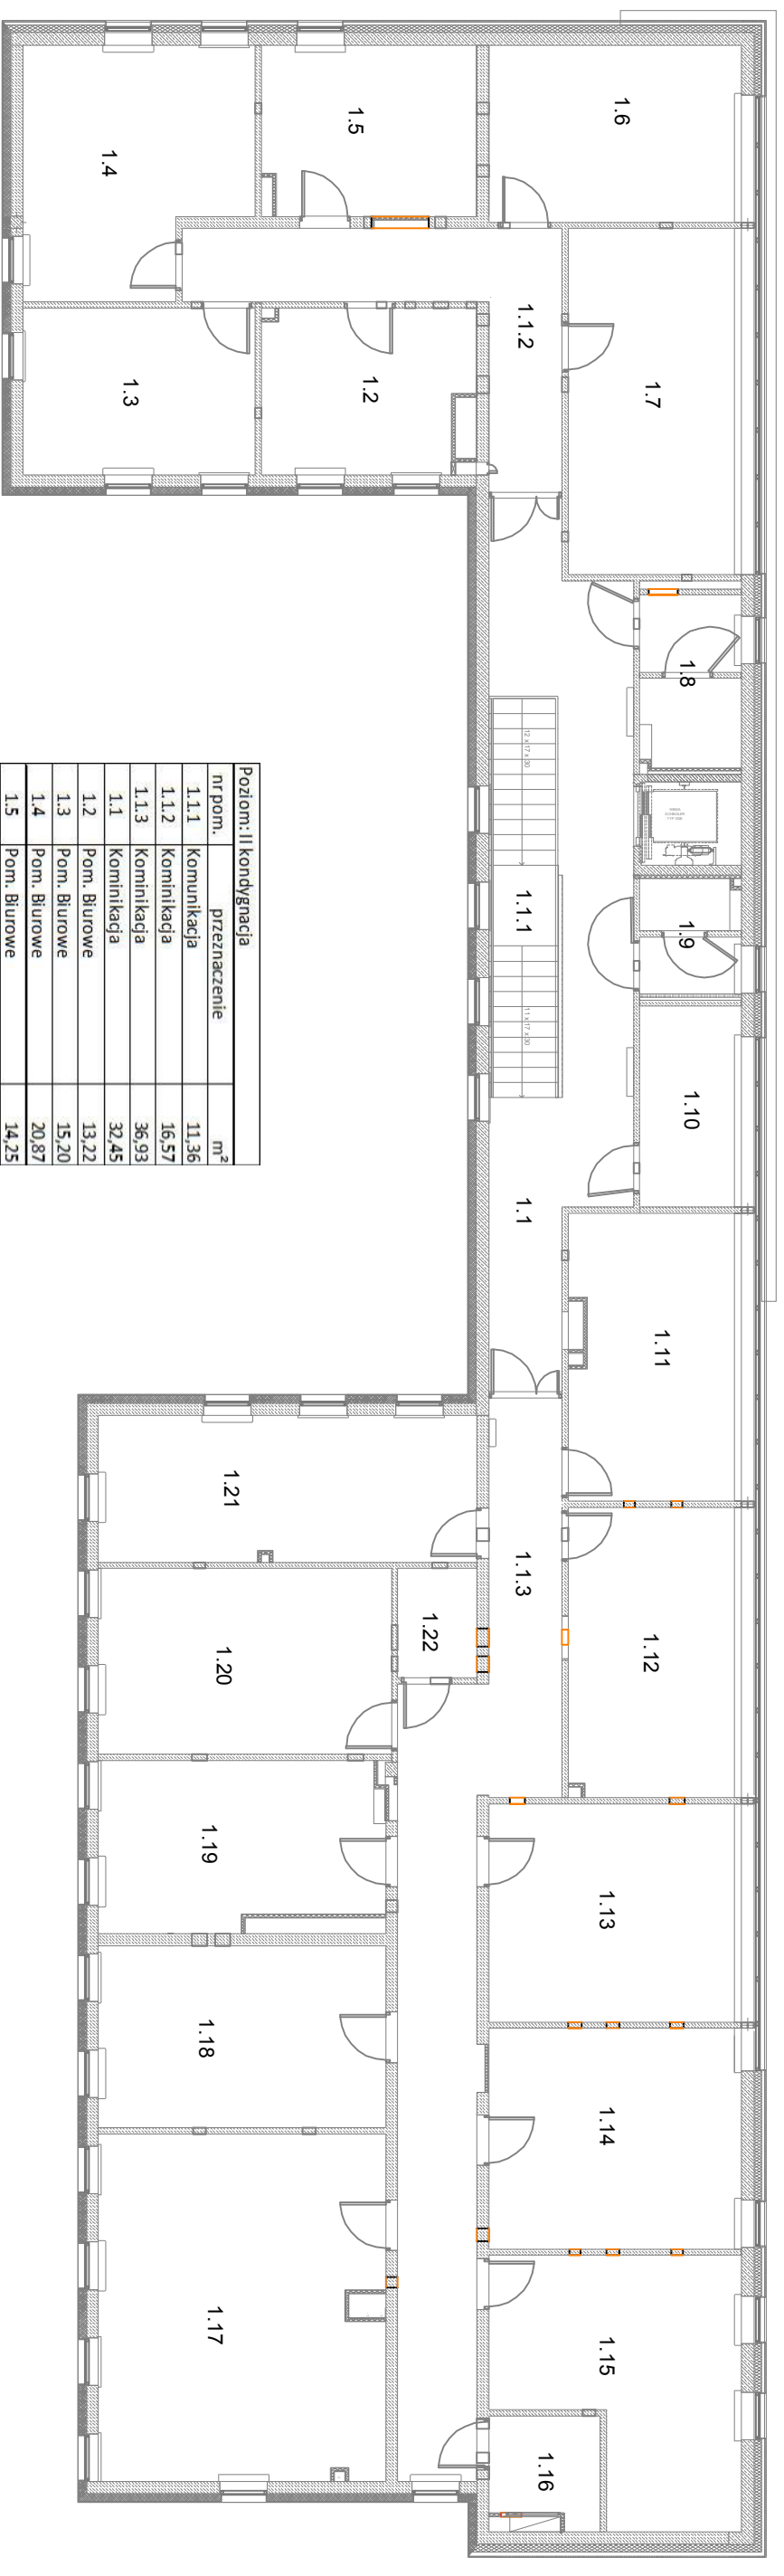

Poziom: II kondygnacja		
nr pom.	przeznaczenie	m <sup>2</sup>
1.1.1	Komunikacja	11,36
1.1.2	Komunikacja	16,57
1.1.3	Komunikacja	36,93
1.1	Komunikacja	32,45
1.2	Pom. Biurowe	13,22
1.3	Pom. Biurowe	15,20
1.4	Pom. Biurowe	20,87
1.5	Pom. Biurowe	14,25
1.6	Pom. Biurowe	17,53
1.7	Pom. Biurowe	23,64
1.8	Wc-MAN	6,51
1.9	Wc-D	4,38
1.10	Pom. Socialne	8,08
1.11	Pom. Biurowe	19,13
1.12	Pom. Biurowe	19,71
1.13	Pom. Biurowe	21,73
1.14	Pom. Biurowe	22,07
1.15	Pom. Biurowe	21,90
1.16	Magazyn	4,66
1.17	Pom. Biurowe	38,57
1.18	Pom. Biurowe	20,65
1.19	Pom. Biurowe	18,07
1.20	Pom. Biurowe	21,59
1.21	Pom. Biurowe	21,76
1.22	Magazyn	3,46
<b>Razem</b>		<b>454,29</b>

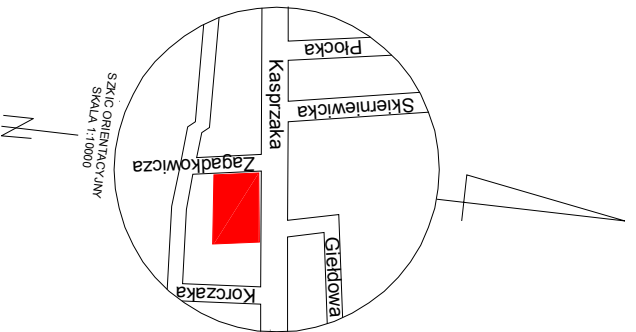

Opracował:



**GEOPOINT PRZEMYSŁAW PAWIŃSKI**  
03-252 Warszawa, ul. Suwalska 22/45  
tel. (+48) 506-558-706  
NIP 524-227-71-79 REGON 140456906  
www.geopoint.pl pawinski@geopoint.pl

Pomiar wykonano zgodnie z normą **PN-70/B-02365**

Data pomiaru: 09.07.2013r.

Geodeta Uprawniony  
Zubczyński Leszek  
Nr Uprawn. 15654