



Załącznik do ustanowienia oddzielnej samodzielności lokalu

Obiekt: Pawilon Usługowy przy ul. Kasprzaka (róg ul. Zegadłowicza) w Warszawie

Poziom: II kondygnacja

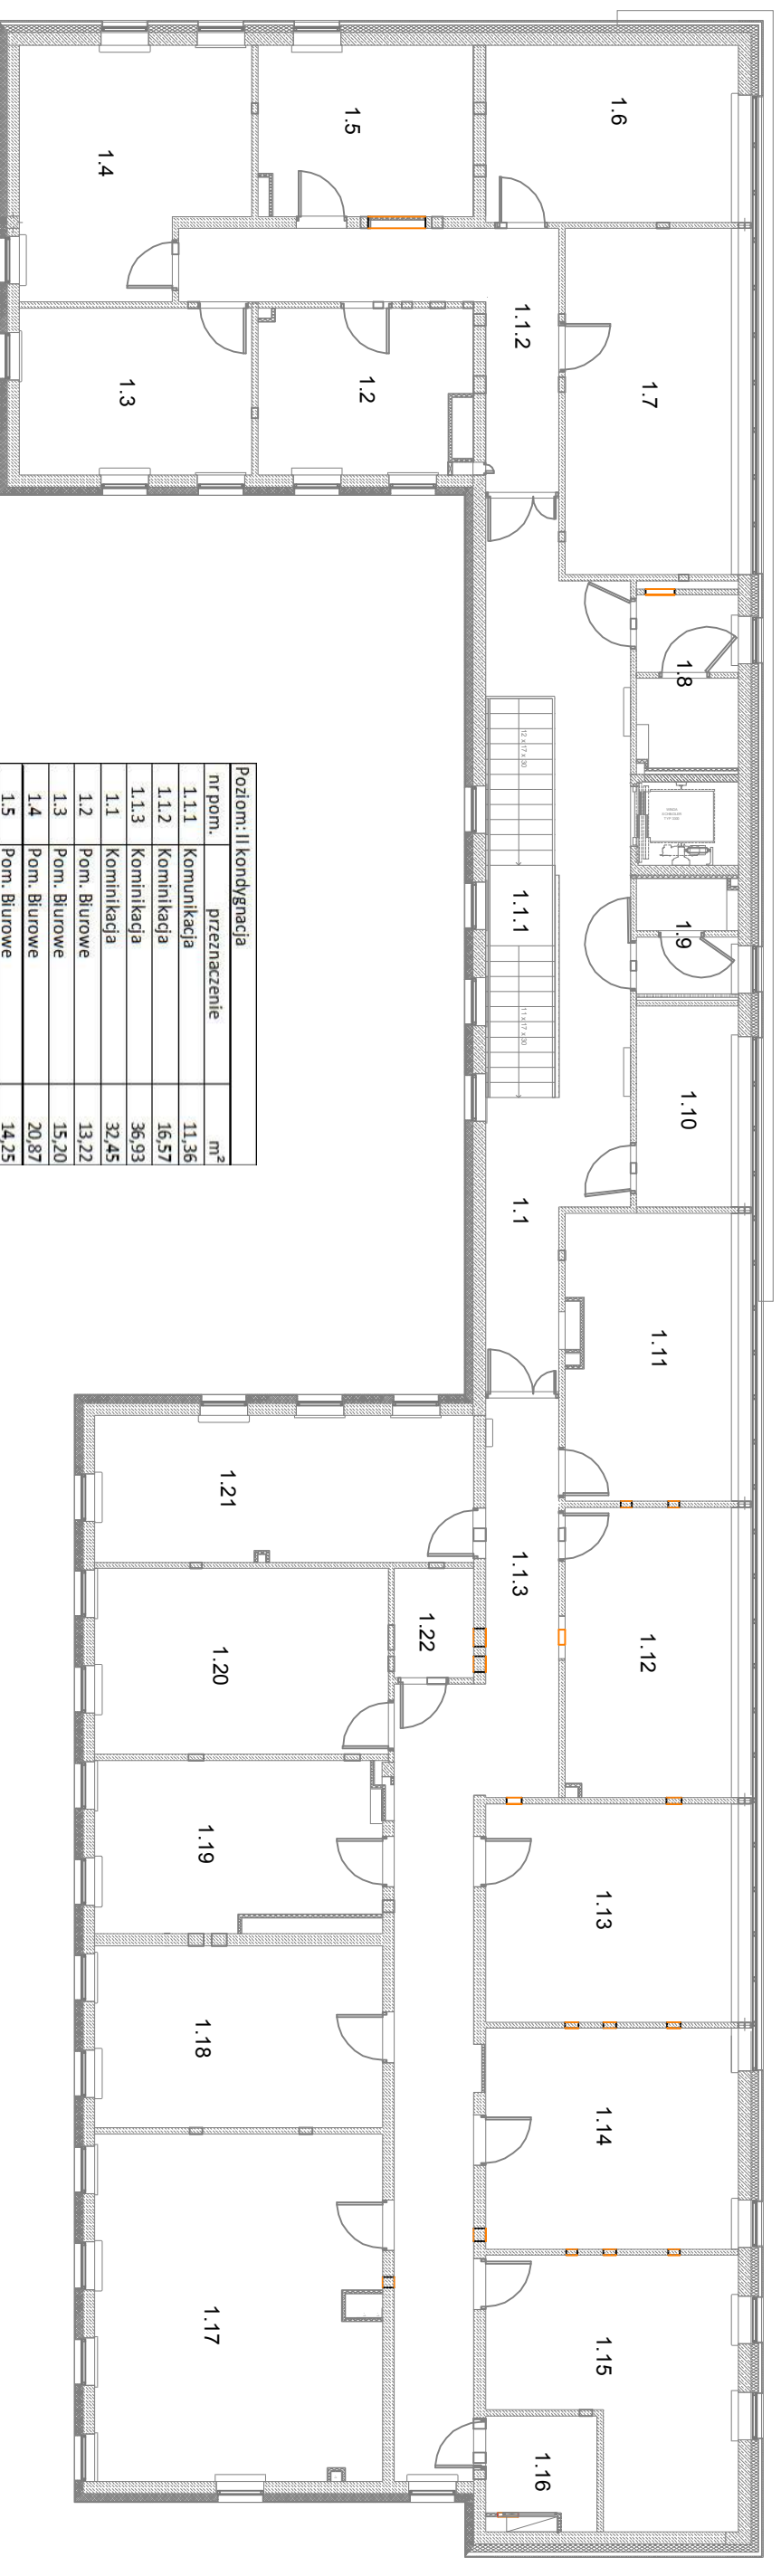

Poziom: II kondygnacja		
nr pom.	przeznaczenie	m ²
1.1.1	Komunikacja	11,36
1.1.2	Komunikacja	16,57
1.1.3	Komunikacja	36,93
1.1	Komunikacja	32,45
1.2	Pom. Biurowe	13,22
1.3	Pom. Biurowe	15,20
1.4	Pom. Biurowe	20,87
1.5	Pom. Biurowe	14,25
1.6	Pom. Biurowe	17,53
1.7	Pom. Biurowe	23,64
1.8	Wc-MAN	6,51
1.9	Wc-D	4,38
1.10	Pom. Socialne	8,08
1.11	Pom. Biurowe	19,13
1.12	Pom. Biurowe	19,71
1.13	Pom. Biurowe	21,73
1.14	Pom. Biurowe	22,07
1.15	Pom. Biurowe	21,90
1.16	Magazyń	4,66
1.17	Pom. Biurowe	38,57
1.18	Pom. Biurowe	20,65
1.19	Pom. Biurowe	18,07
1.20	Pom. Biurowe	21,59
1.21	Pom. Biurowe	21,76
1.22	Magazyń	3,46
Razem		454,29

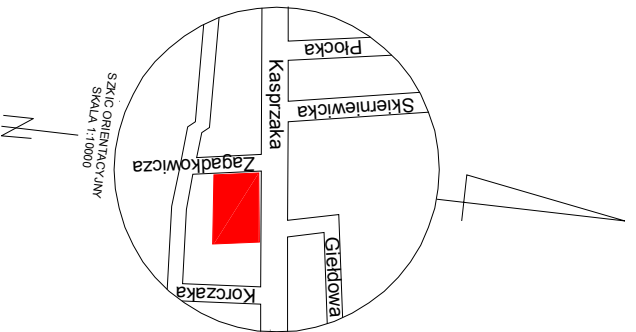

Opracował:



GEOPOINT PRZEMYSŁAW PAWIŃSKI
03-252 Warszawa, ul. Suwalska 22/45
tel. (+48) 506-558-706
NIP 524-227-71-79 REGON 140456906
www.geopoint.pl pawinski@geopoint.pl

Pomiar wykonano zgodnie z normą **PN-70/B-02365**

Data pomiaru: 09.07.2013r.

Geodeta Uprawniony
Zubczyński Leszek
Nr Uprawn. 15654