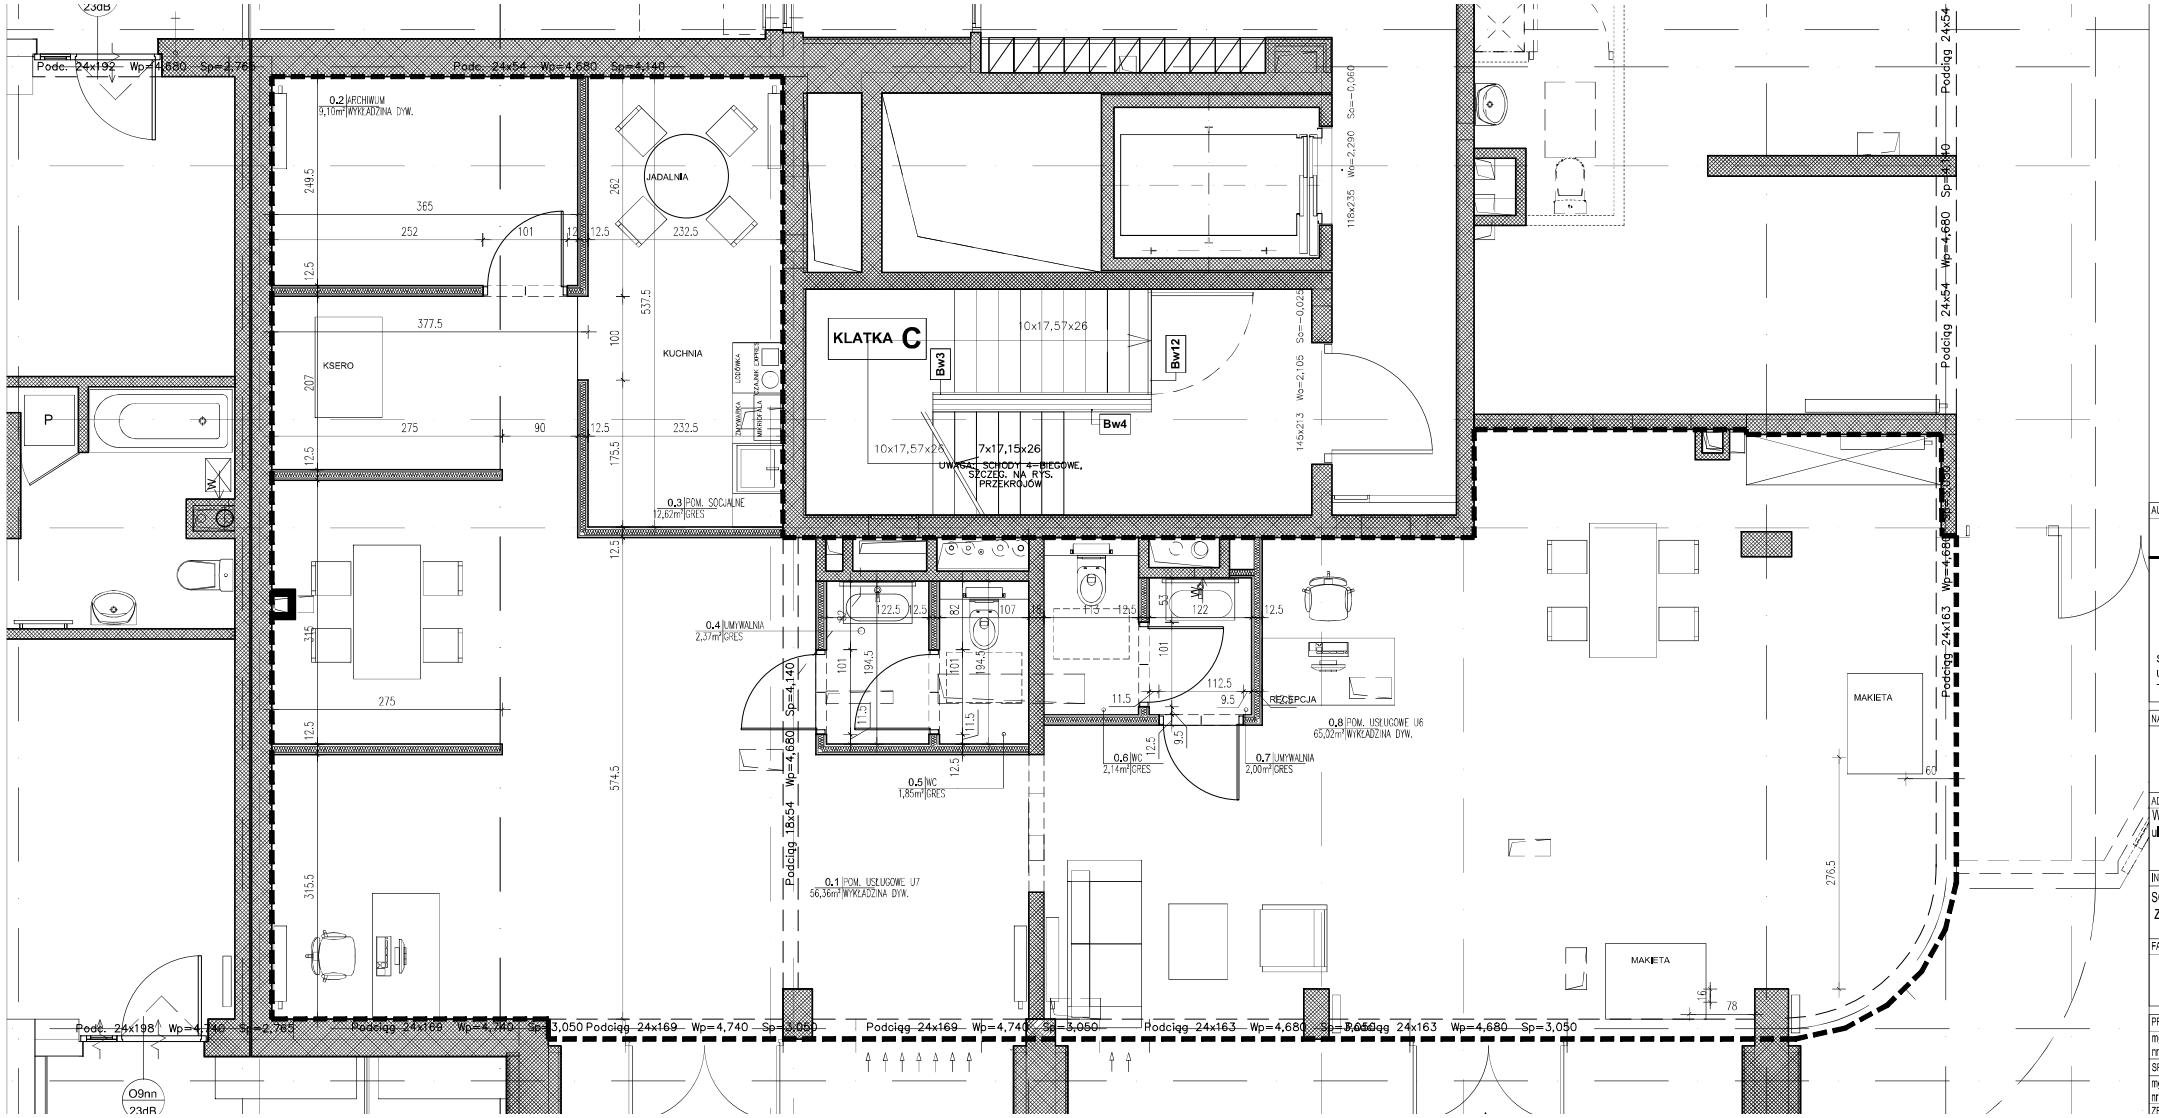
KLATKA C
JADALNIA
KUCHNIA
KSERO
RECEPCJA
MAKIETA
MAKIETA
0,1 POM. USŁUGOWE U7
56,36m² WYKŁADZINA DYW.
0,2 ARCHIWUM
9,10m² WYKŁADZINA DYW.
0,3 POM. SOCJALNE
12,62m² GRES
0,4 UMYWALNIA
2,37m² GRES
0,5 WC
1,85m² GRES
0,6 WC
2,14m² GRES
0,7 UMYWALNIA
2,00m² GRES
0,8 POM. USŁUGOWE U6
65,02m² WYKŁADZINA DYW.
UWAGA! SCHODY 4-BIEGOWE, SZCZEG. NA RYS. PRZEKROJÓW
Podc. 24x192 Wp=4,680 Sp=2,785
Podc. 24x54 Wp=4,680 Sp=4,140
Podciąg 24x54 Wp=4,680 Sp=3,140
Podciąg 24x163 Wp=4,680 Sp=3,050
Podciąg 18x54 Wp=4,680 Sp=4,140
Podc. 24x198 Wp=4,740 Sp=2,785
Podciąg 24x169 Wp=4,740 Sp=3,050
Podciąg 24x169 Wp=4,740 Sp=3,050
Podciąg 24x163 Wp=4,680 Sp=3,050
Podciąg 24x163 Wp=4,680 Sp=3,050
O9nn
23dB